




Profiel Sel1

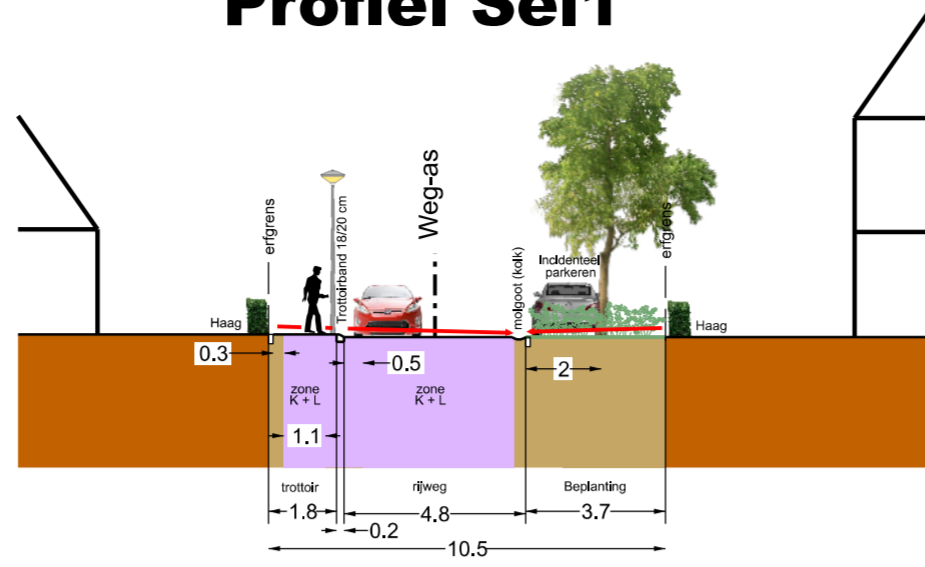


Profiel Sel2

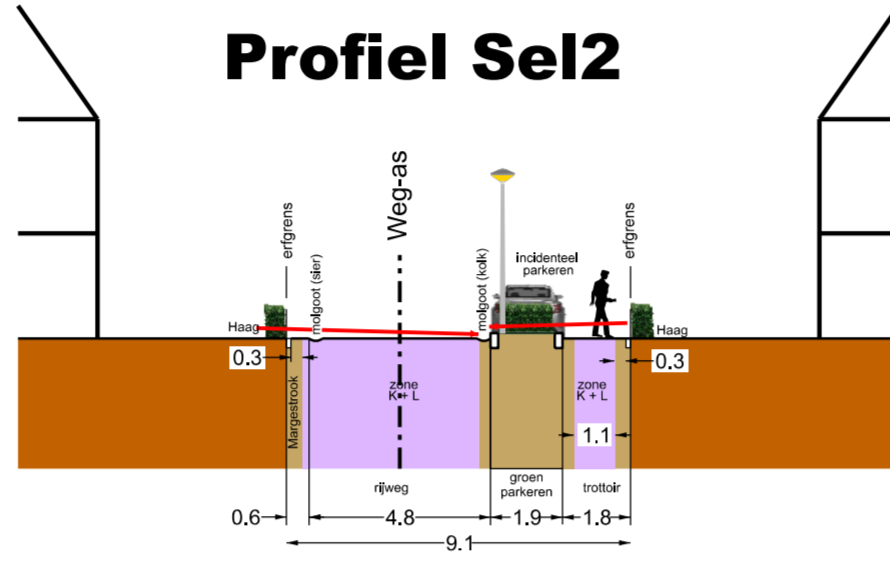


Profiel Sel3

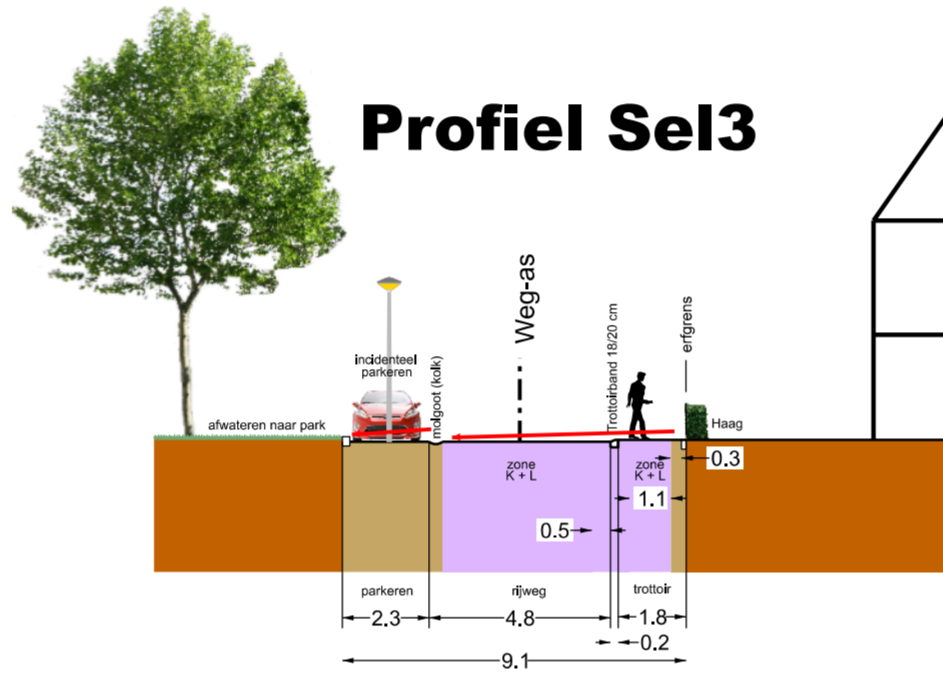


Profiel W7b Torenvalktocht

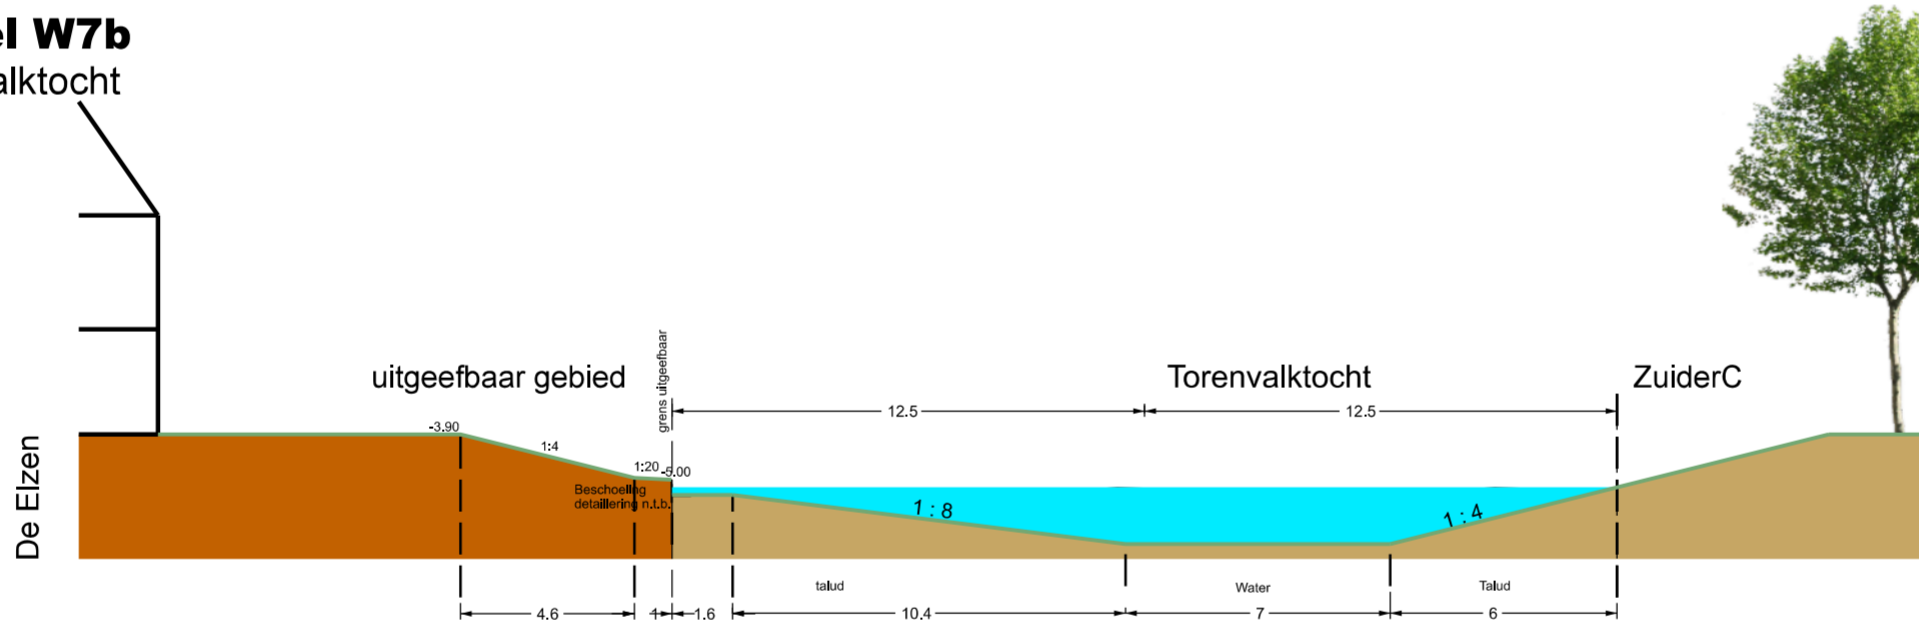

Profiel W7c Zeearendtocht

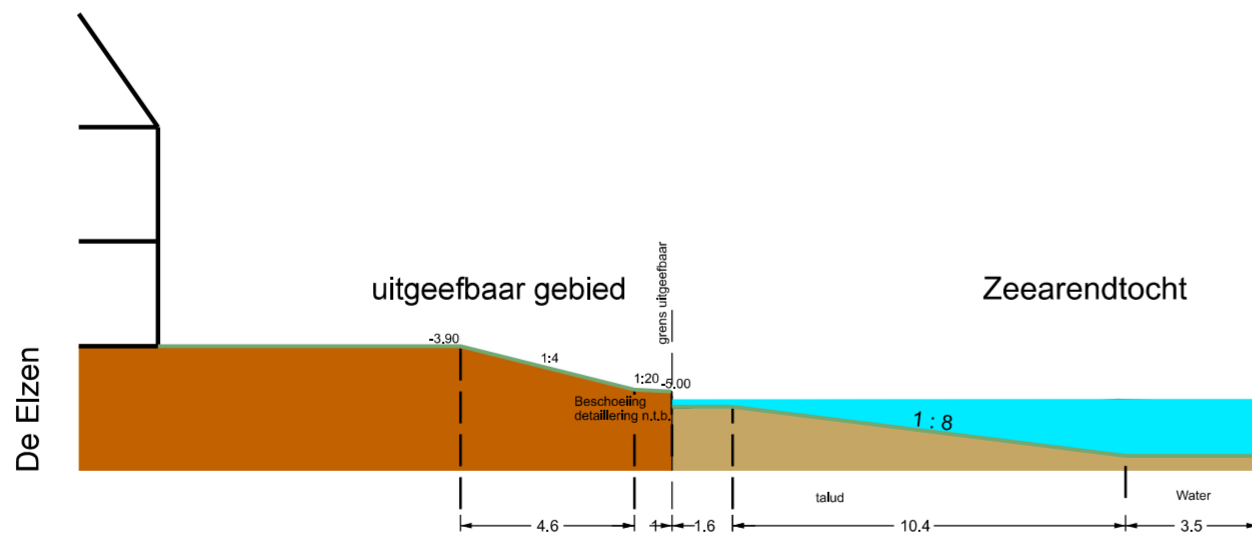

Maten in meters

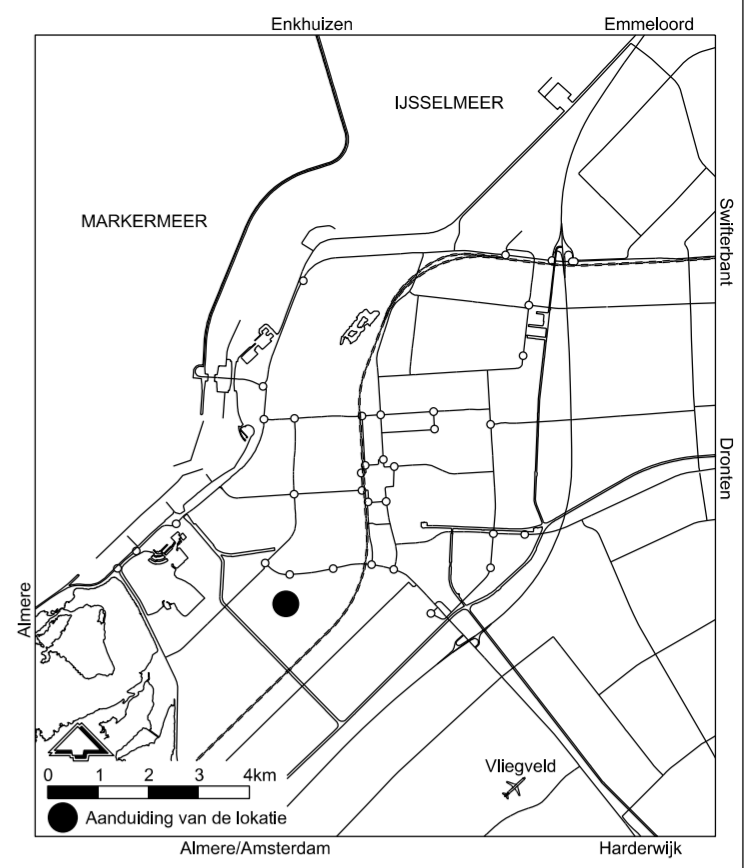

Stedenbouwkundig Plan
De Elzen, Profielen
Deelgebied 1, Deelplan 3
Warande
Definitief Ontwerp

Gemeente Lelystad
Postbus 91
8200 AB Lelystad
Blad 1 van 1 bladen

T: 14 0320
www.lelystad.nl
gemeente@lelystad.nl
Dat. 20-09-24 Get. Gez. Gek. Schaal: nvt
Gew. -- Get. -- Plot. Archiefnr.
Gew. -- Get. -- d.d. 18-9-2024 34-5.1.2-3-9105